



€ 475.000 k.k.

Schoenerstraat 19 Alkmaar



ADRES	Schoenerstraat 19, 1826 CH ALKMAAR
TYPE WONING	geschakelde 2-onder-1-kap
BOUWJAAR	1979
LIGGING	aan rustige weg, in woonwijk
ONDERHOUD BINNEN	goed
ONDERHOUD BUITEN	goed
ENERGIELABEL	A
ISOLATIE	dakisolatie, muurisolatie
CV KETEL TYPE	Vaillant HR 2020
BOUWJAAR CV KETEL	2020
VOORZIENINGEN	buitenzonwering, tv kabel
WOONOPPERVLAKTE	128 m ²
INHOUD	415 m ³
PERCEELOPPERVERLAKTE	197 m ²
AANTAL KAMERS	5
AANTAL SLAAPKAMER	4
AANVAARDING	in overleg
VRAAGPRIJS	€ 475.000,- k.k.

OMSCHRIJVING

Van deze prachtige woning krijg je toch ECHT een lach op je gezicht? Wij in ieder geval wel! Deze uitgebouwde 2/1-kapwoning staat in de wijk 'De Horn' nabij winkelcentrum De Mare, NS-station noord en op fietsafstand van de binnenstad. De speeltuin direct achter de woning, diverse scholen in de buurt en het grote recreatiepark 'Rekerhout' om de hoek maken deze plek de ideale wijk om te wonen met (opgroeïende) kinderen. De woning staat in een autoluwe straat, wat zorgt voor veel rust en privacy.

Wordt dit jouw toekomstige woning? Wacht dan niet te lang met bellen!

De indeling is als volgt:

Begane grond:

Je komt binnen in de hal welke je toegang geeft tot de meterkast en de woonkamer. De royale woonkamer is een oase van licht! Dit komt door de openslaande deuren naar de tuin en de vele raampartijen ernaast. De zeer praktische keuken in U-opstelling is gesitueerd aan de voorzijde van de woning en is voorzien van een (combi)oven, koel- vriescombinatie, inductiekookplaat, afzuigkap, Quooker, apothekerskast en een vaatwasser. De keuken is tijdloos door het strakke design en geeft je een fijn uitzicht op de voortuin. Het strak afgewerkte toilet met fontein en de trapopgang naar de eerste verdieping bevinden zich in een portaal in het midden van de woning.

Eerste verdieping:

Middels de trap in het portaal bereik je de overloop van de eerste verdieping, deze geeft je ook direct toegang tot de trapopgang naar de tweede verdieping, 2 slaapkamers (3 mogelijk) en de strakke badkamer. De grote, donkere tegels zorgen voor een strakke en moderne uitstraling. De douche is toch echt wel hét pareltje van de woning waar je eigenlijk niet onder vandaan wil komen. Geniet van een luxueuze douche-ervaring door de regen/stortdouche en de massagejets.

Verder is de badkamer voorzien van een zwevend toilet, een wastafelmeubel, een spiegel met ledverlichting en veel bergruimte. Beide slaapkamers zijn echt verassend ruim! Dit is ook niet gek als je bedenkt dat de slaapkamer aan de achterzijde vroeger 2 kamers waren. Met een kleine aanpassing is dit ook weer terug te brengen.

Tweede verdieping:

Met een vaste trap bereik je de overloop van de zolder met bergruimte en steekzolder. Vanaf de overloop toegang tot de 4e en 5e slaapkamer. In de slaapkamer aan de voorzijde bevinden zich de aansluitingen voor het witgoed en een kast met de CV-ketel.

Tuin:

De fijne tuin is gelegen op het zonnige zuiden en is echt een heerlijke, groene plek! Achterin de tuin vind je een praktisch tuinhuisje waar je de nodige tuinspullen in kwijt kunt. Tevens is de achtertuin voorzien van een achterom en komt uit op een leuk speeltuintje, ideaal voor de kinderen! Omdat er geen directe achterburen zijn heb je een heerlijk vrije en privacy volle ligging.

In de voortuin staat de garage met elektra.

Belangrijk om te weten:

- Energielabel A
- 12 zonnepanelen (bouwjaar 2018) opbrengst ca. 3200kwh per jaar
- Tuin op het zuiden
- Parkeren op eigen erf
- 5 slaapkamers mogelijk
- Nabij winkelcentrum, station en binnenstad
- Luxe keuken en sanitair
- Kijk voor meer informatie op echtmakelaar.nl

Interesse in deze woning? Schakel direct je NVM aankoopmakelaar in.

Je aankoopmakelaar bespaart je veel tijd, geld en zorgen.

DISCLAIMER

Deze informatie is door ons met de nodige zorgvuldigheid samengesteld. Onzerzijds wordt echter geen enkele aansprakelijkheid aanvaard voor enige onvolledigheid, onjuistheid of anderszins, dan wel de gevolgen daarvan. Alle opgegeven maten en oppervlakten zijn indicatief. Koper heeft zijn eigen onderzoekplicht naar alle zaken die voor hem of haar van belang zijn. Met betrekking tot deze woning is de makelaar adviseur van verkoper. Wij adviseren u een deskundige (NVM-)makelaar in te schakelen die u begeleidt bij het aankoopproces. Indien u specifieke wensen heeft omtrent de woning, adviseren wij u deze tijdig kenbaar te maken aan uw aankopend makelaar en hiernaar zelfstandig onderzoek te (laten) doen. Indien u geen deskundige vertegenwoordiger inschakelt, acht u zich volgens de wet deskundige genoeg om alle zaken die van belang zijn te kunnen overzien. Van toepassing zijn de NVM voorwaarden.

NEN-CLAUSULE

De gebruiksoppervlakte is berekend conform de branchebrede meetinstructie op basis van de NEN 2580- norm. De oppervlakte kan derhalve afwijken van vergelijkbare panden en/of oude referenties. Dit heeft vooral te maken met deze (nieuwe) rekenmethode. Koper verklaart voldoende te zijn geïnformeerd over de hiervoor bedoelde normering. Verkoper en diens makelaar doen hun uiterste best de juiste oppervlakte en inhoud te berekenen aan de hand van eigen metingen en dit zoveel mogelijk te ondersteunen door het plaatsen van plattegronden met maatvoering. Mocht de maatvoering onverhoopt niet (volledig) overeenkomstig de normering zijn vastgesteld, wordt dit door koper aanvaard. Koper is voldoende in de gelegenheid gesteld de maatvoering zelf te (laten) controleren. Verschillen in de opgegeven maat en grootte geven geen der partijen enig recht, zo ook niet op aanpassing van de koopsom. Verkoper en diens makelaar aanvaarden geen enkele aansprakelijkheid in deze.






































PLATTEGROND

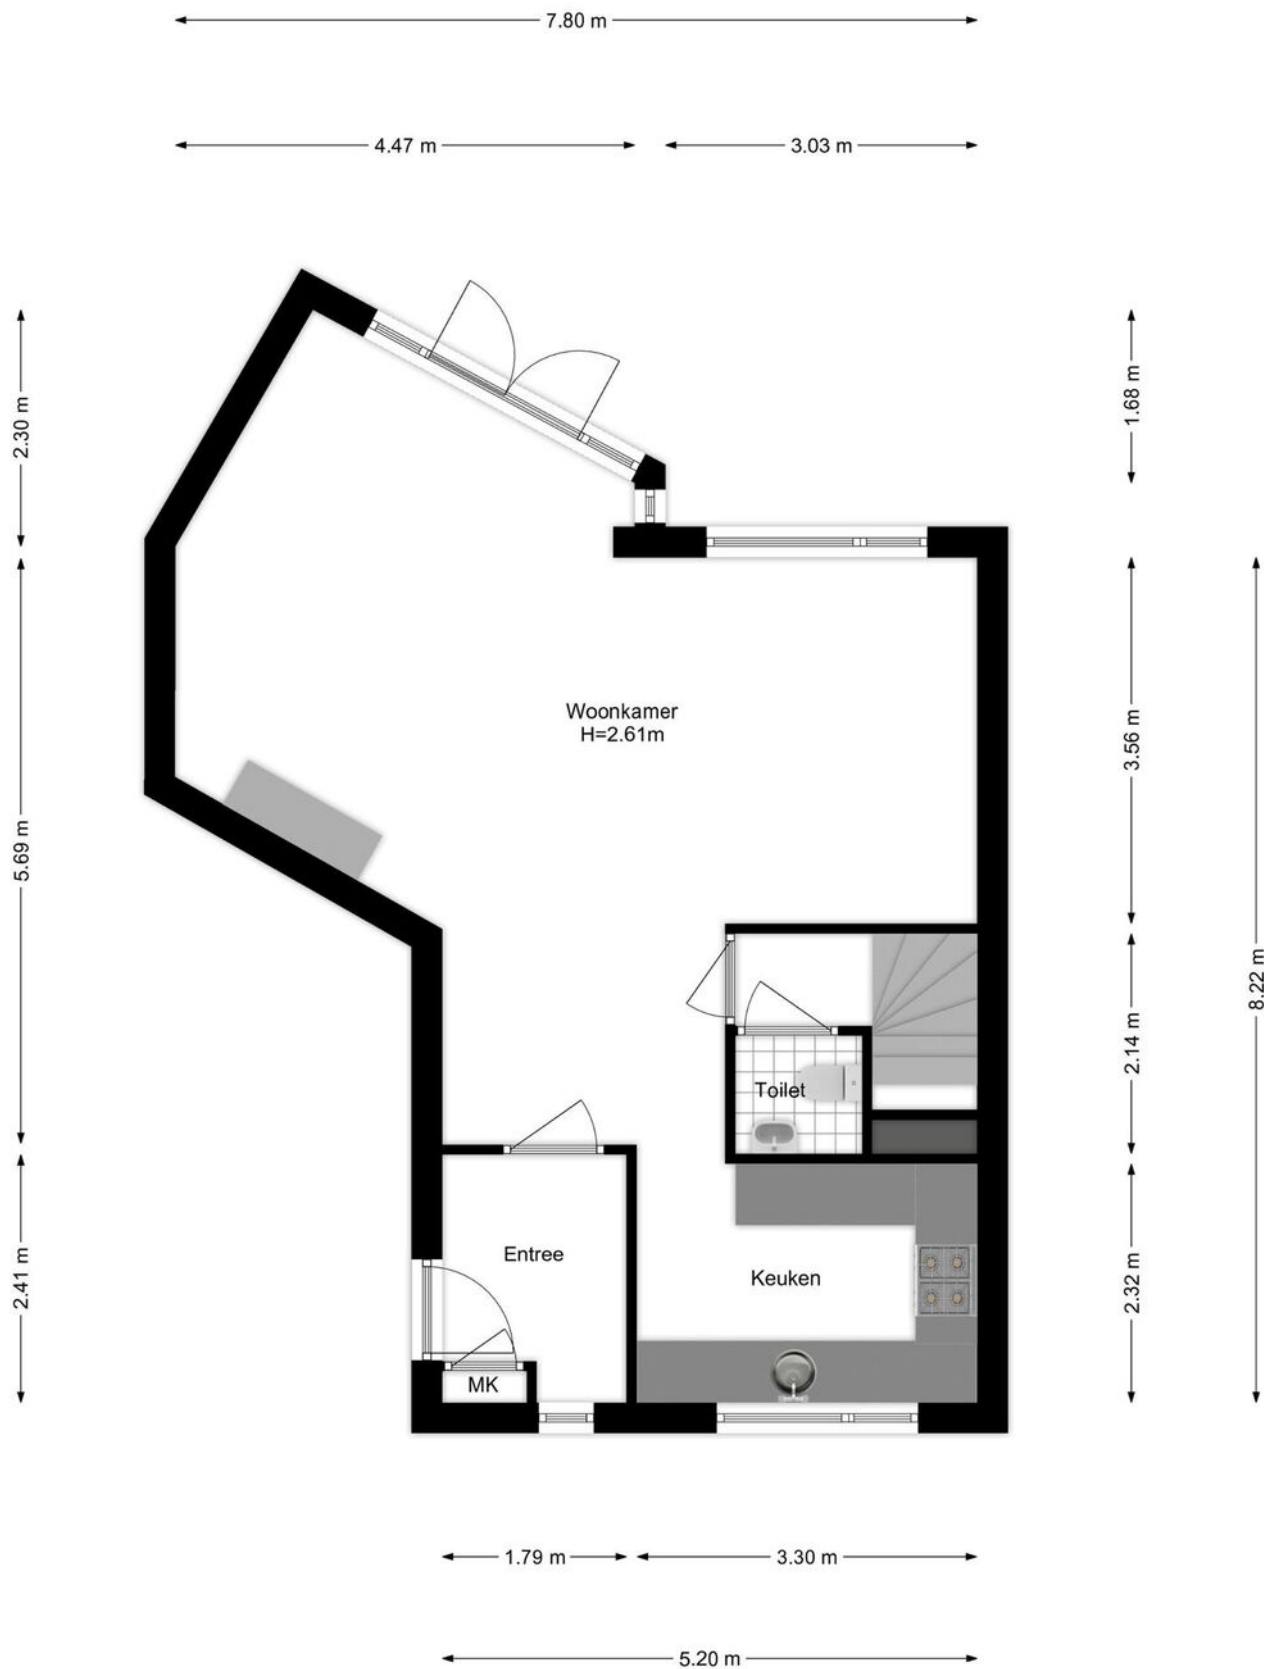


PLATTEGROND

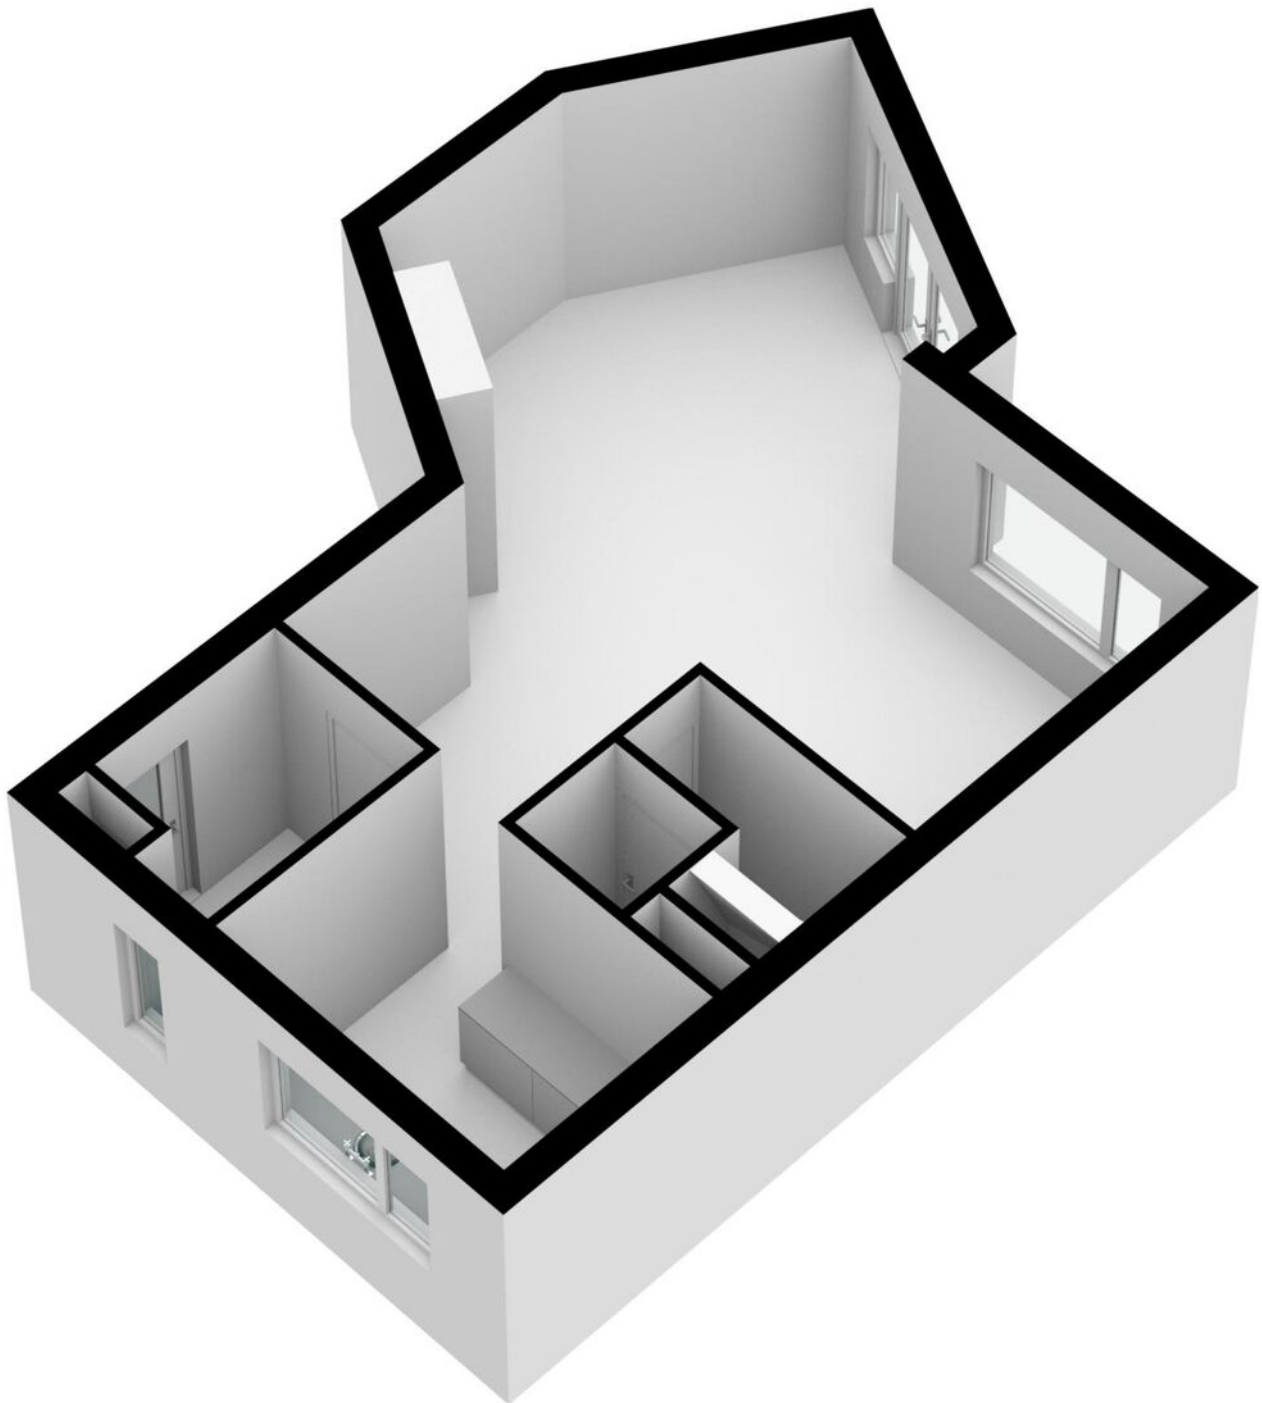


PLATTEGROND

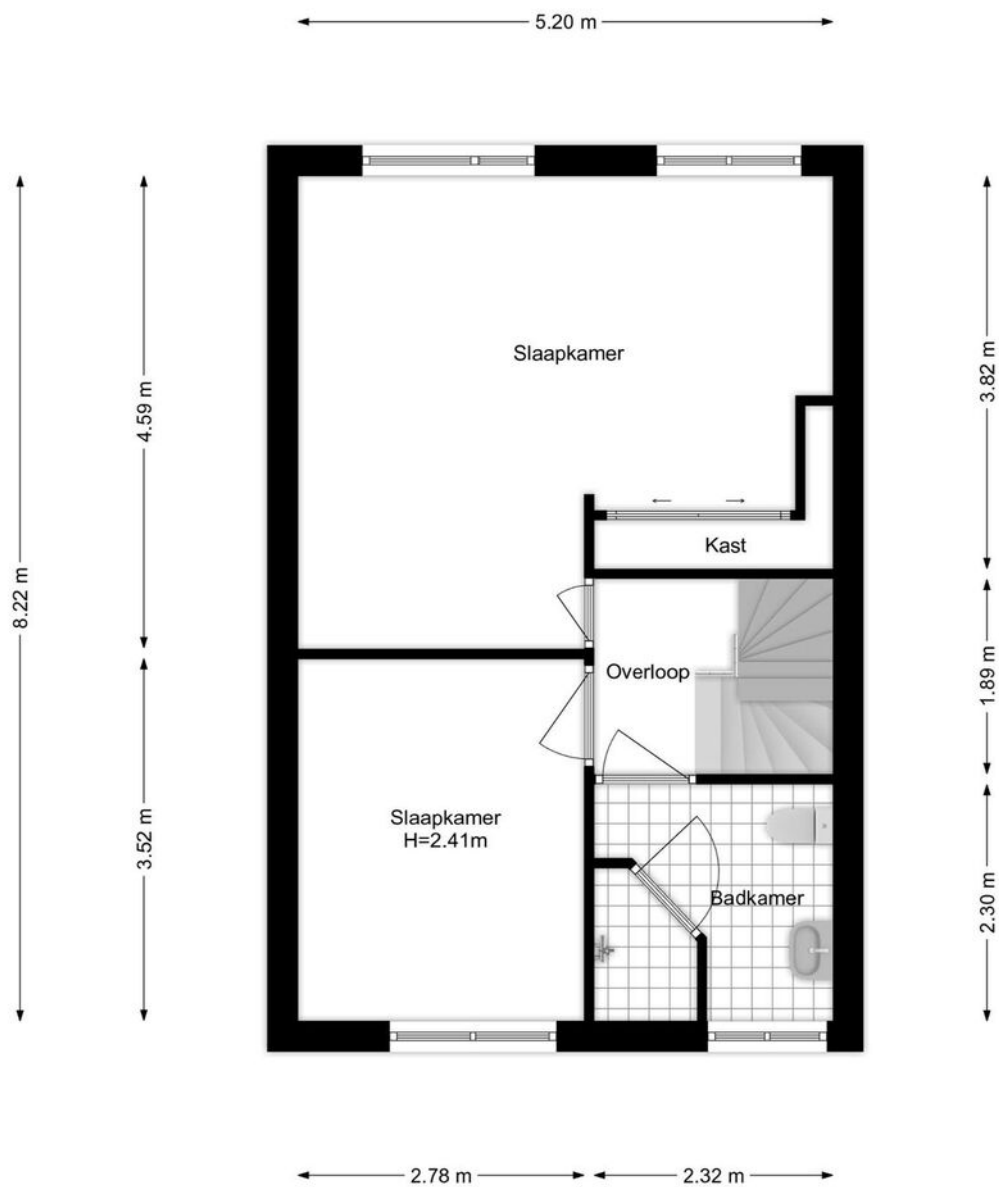


PLATTEGROND

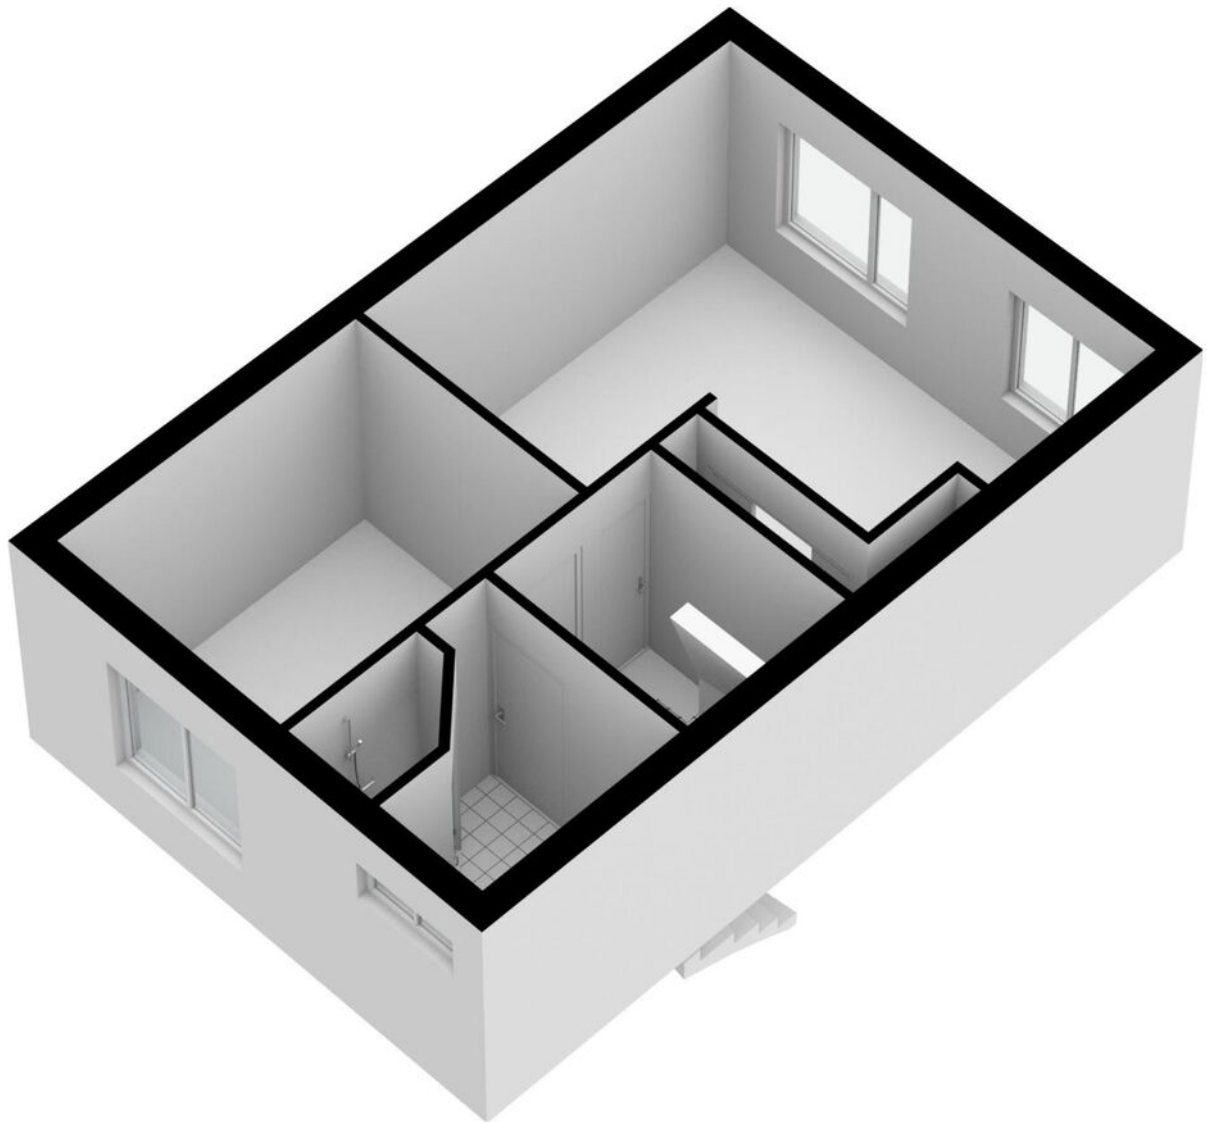


PLATTEGROND

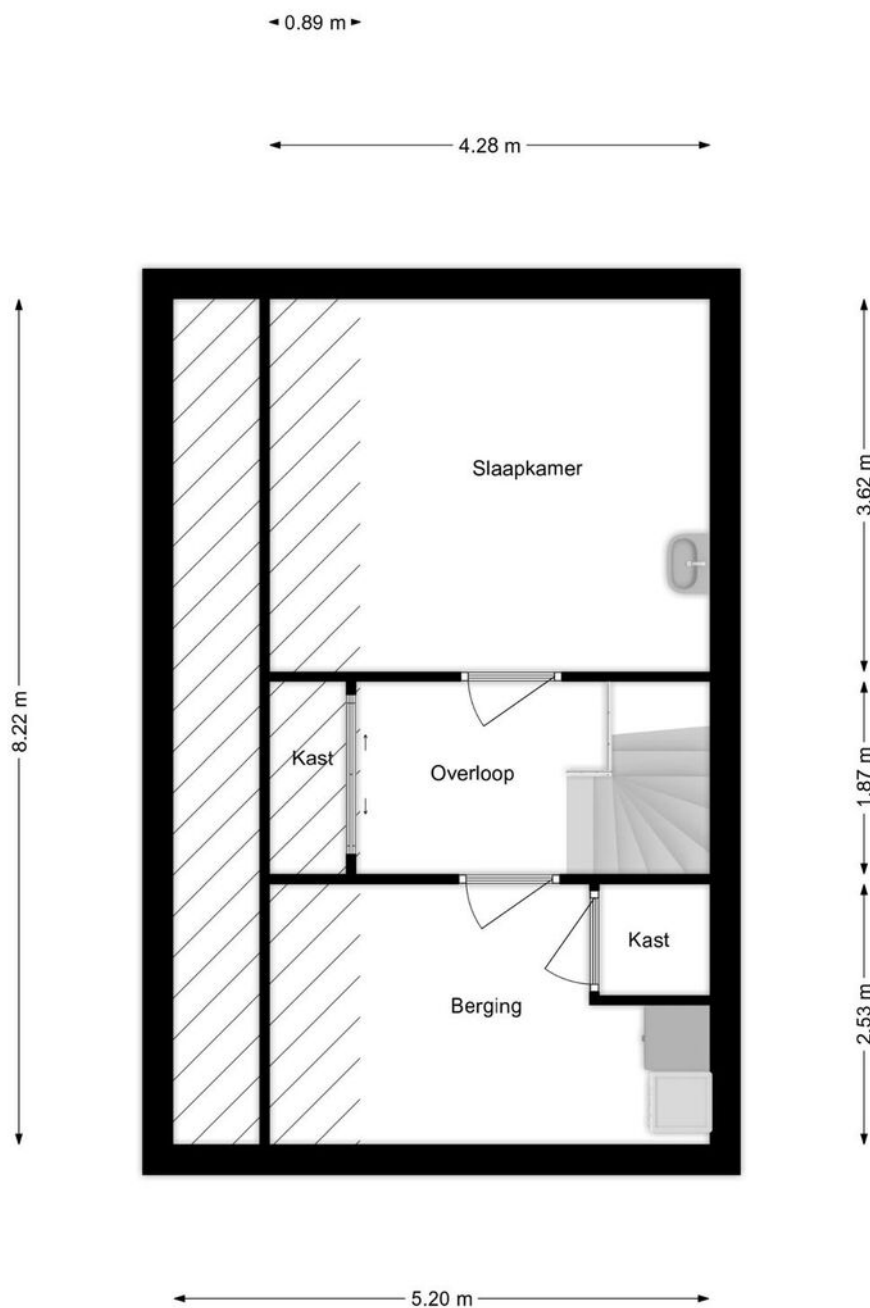


PLATTEGROND

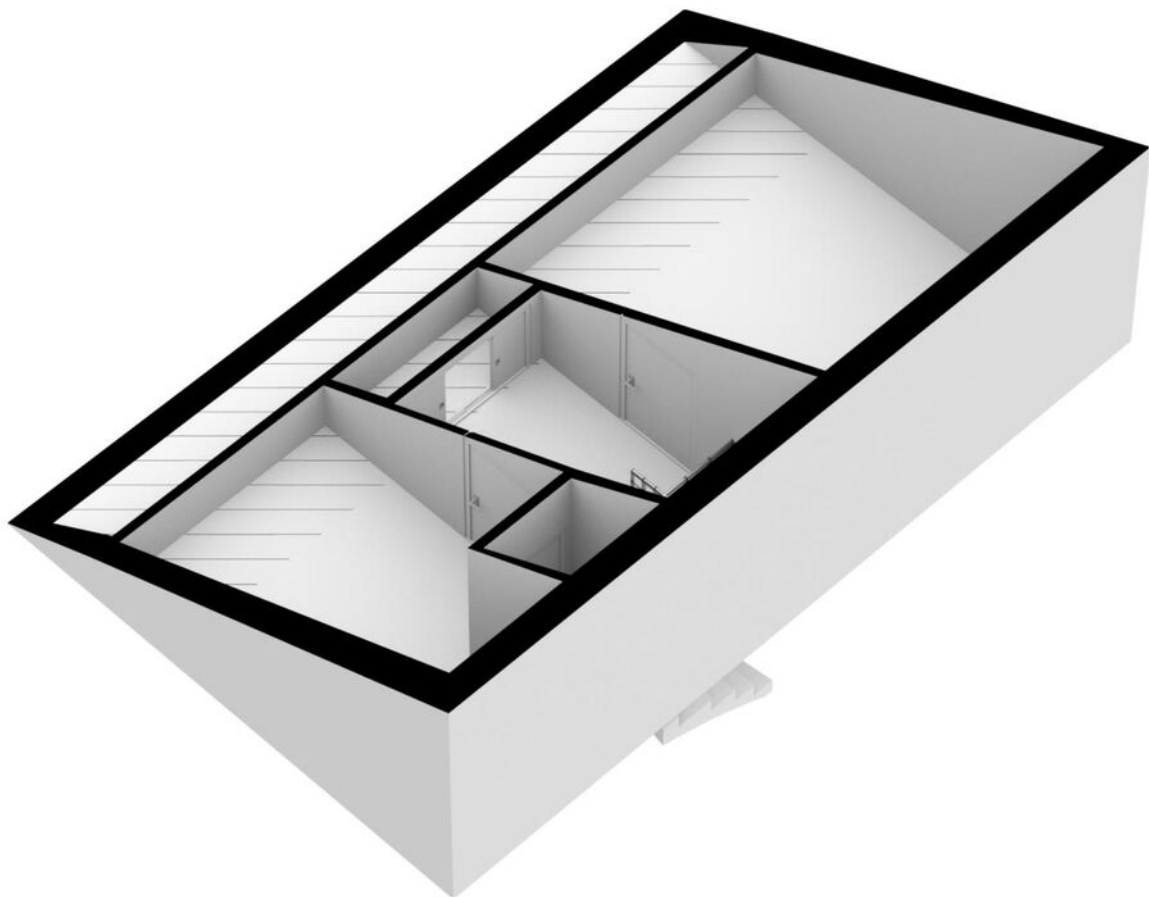


PLATTEGROND

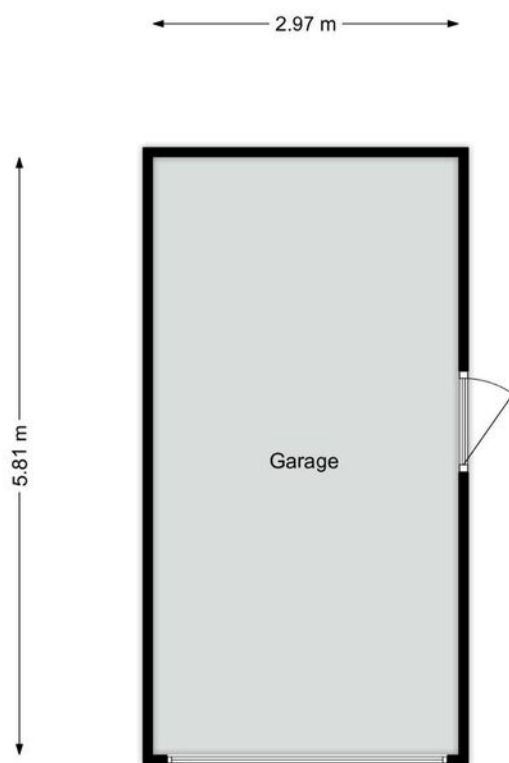

PLATTEGROND

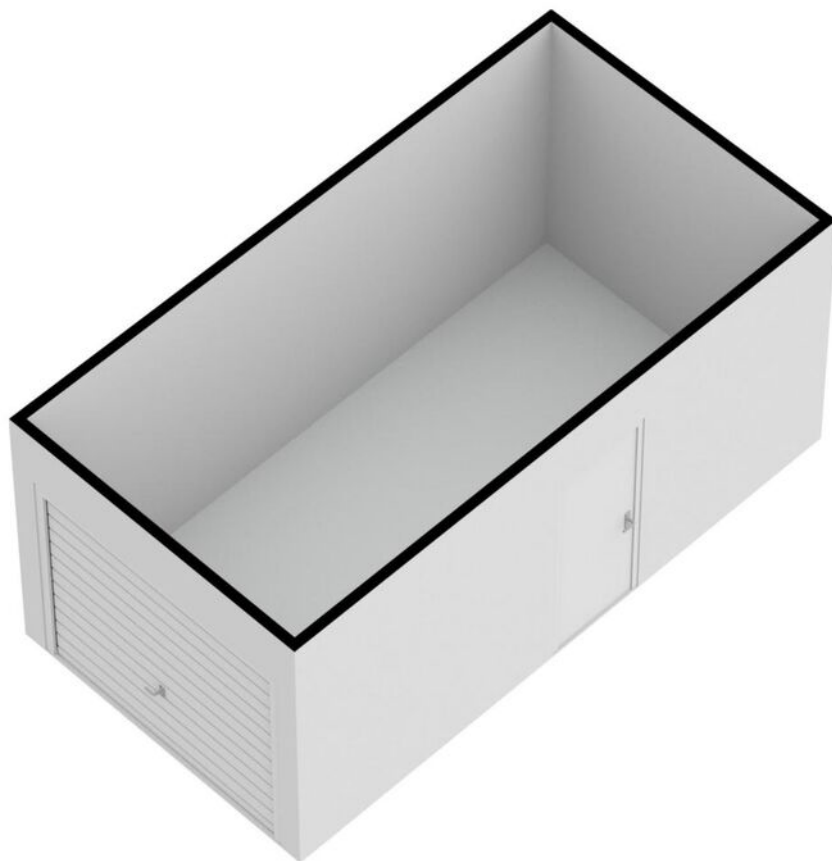

PLATTEGROND

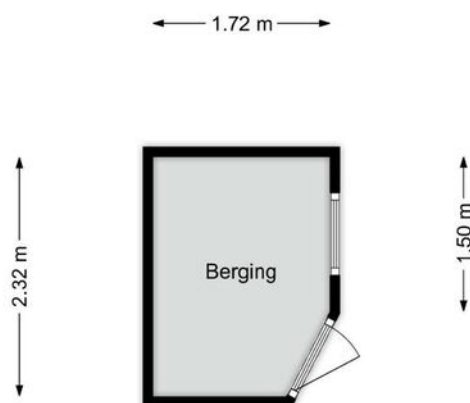


PLATTEGROND



KADASTRALE KAART

Kadastrale kaart

Uw referentie: Schoenerstraat19

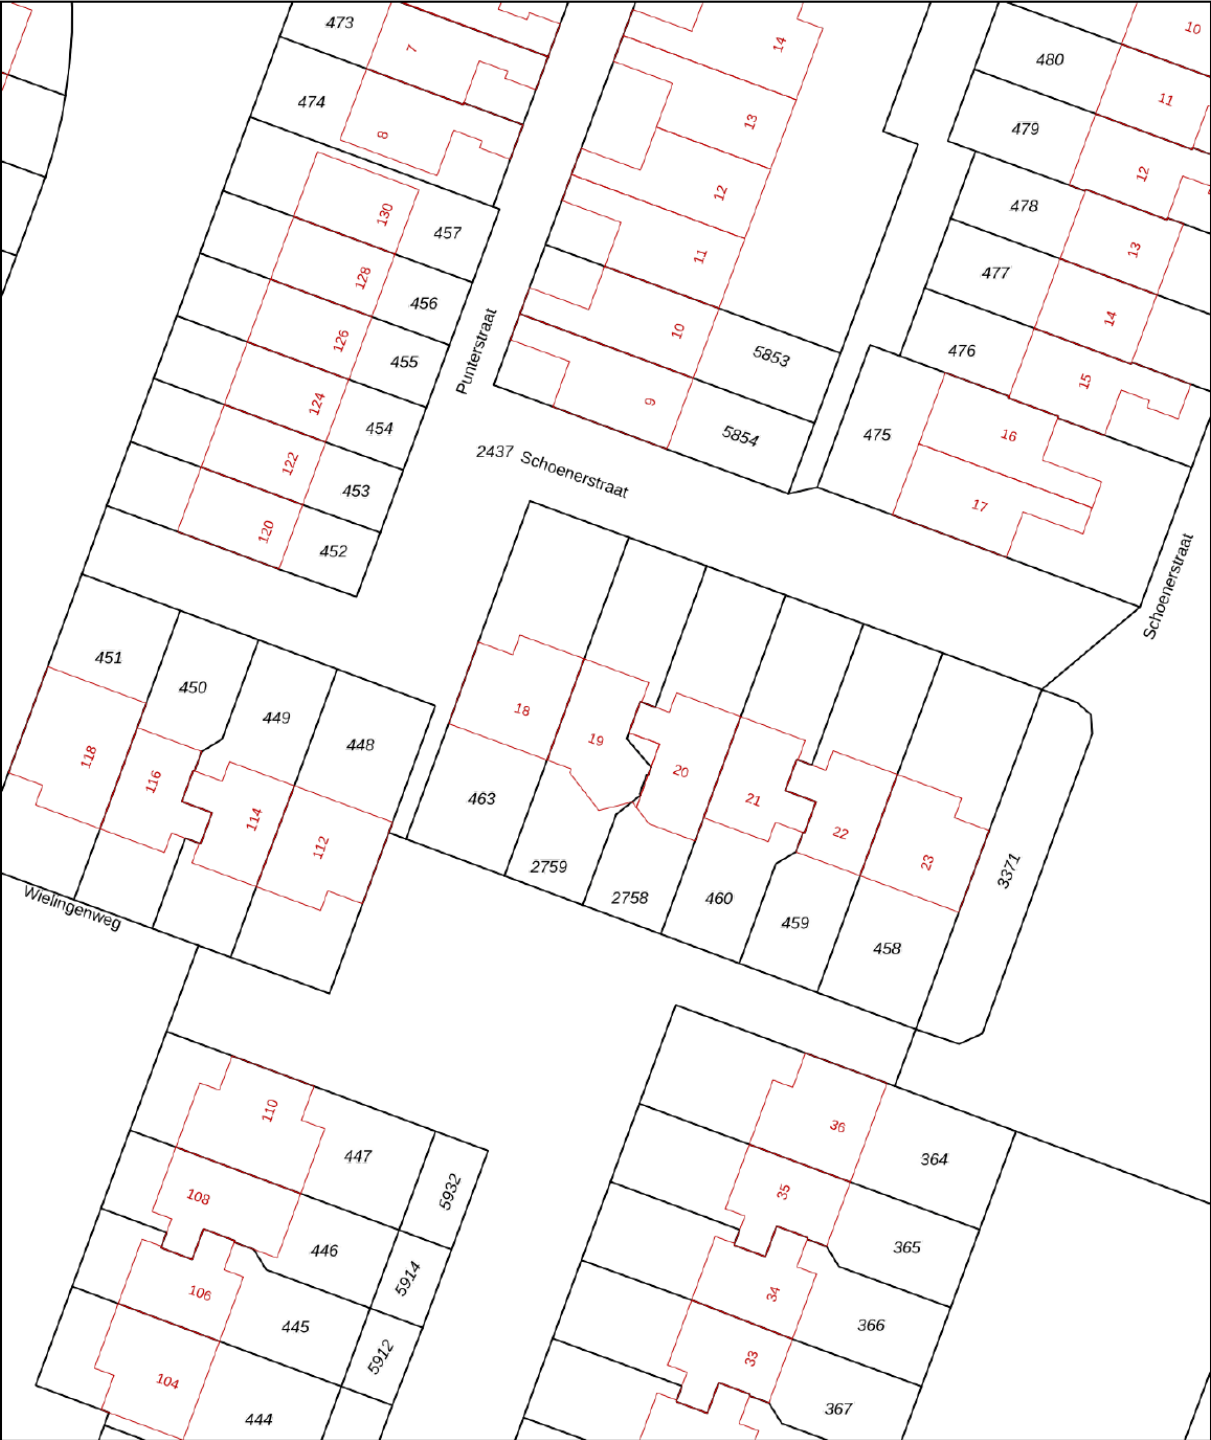

12345
25

Deze kaart is noordgericht

Perceelnummer

Huisnummer

Vastgestelde kadastrale grens

Voorlopige kadastrale grens

Administratieve kadastrale grens

Bebouwing

Schaal 1: 500

Kadastrale gemeente Alkmaar

Sectie K




Perceel 2759

kadaster

Aan dit uittreksel kunnen geen betrouwbare maten worden ontleend.
De Dienst voor het kadaster en de openbare registers behoudt zich de intellectuele
eigendomsrechten voor, waaronder het auteursrecht en het databankenrecht.

Voor een eensluidend uittreksel, geleverd op 5 augustus 2022
De bewaarder van het kadaster en de openbare registers

LOCATIE OP DE KAART

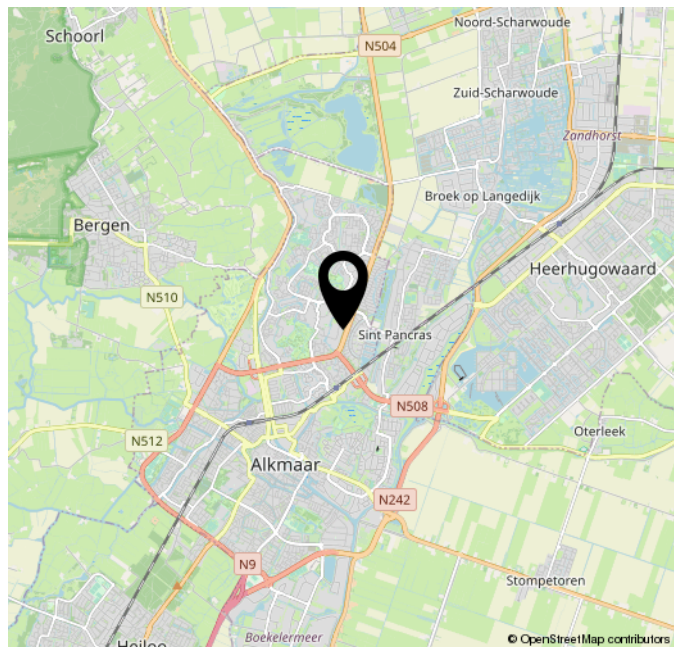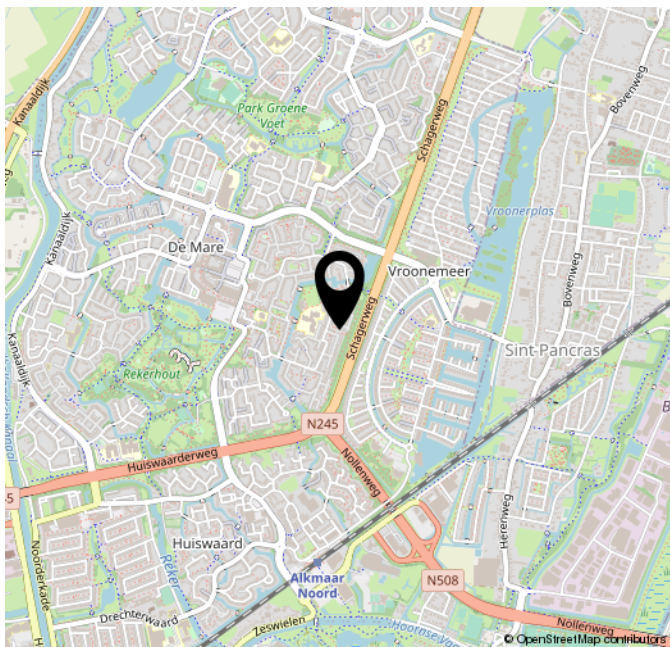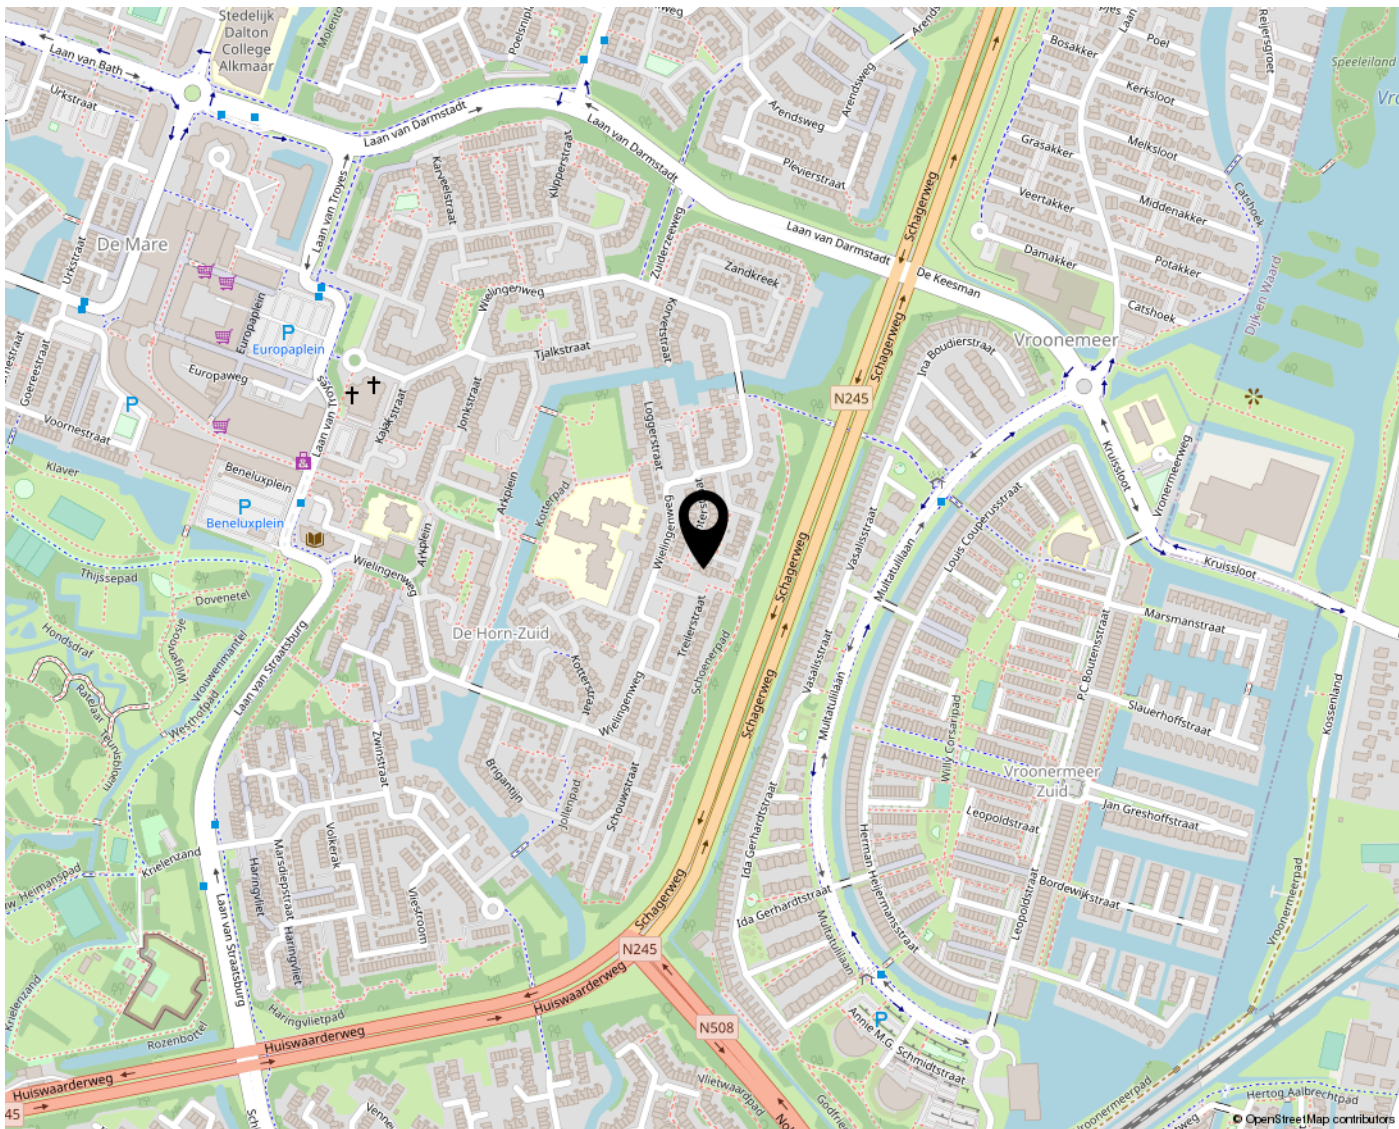

LIJST VAN ZAKEN

	Blijft achter	Gaat mee	Ter overname	NVT
Woning - Interieur				
(Voorzet) openhaard met toebehoren				X
Allesbrander				X
Houtkachel				X
(Gas)kachels				X
Designradiator(en)				X
Radiatorafwerking				X
Verlichting, te weten				
- inbouwspots/dimmers	X			
- opbouwspots/armaturen/lampen/dimmers			X	
- losse (hang)lampen			X	
-				X
-				X
(Losse)kasten, legplanken, te weten				
- wandkasten op muur bevestigd, plank voorste slaapkamer	X			
- Boekenkasten "Billy"		X		
Raamdecoratie/zonwering binnen, te weten				
- gordijnrails	X			
- gordijnen	X			
- overgordijnen				X
- vitrages				X
- rolgordijnen	X			
- lamellen	X			
- jaloezieën				X
- (losse) horren/rolhorren				X
-				X
-				X
Vloerdecoratie, te weten				
- vloerbedekking	X			
- parketvloer	X			
- houten vloer(delen)				X
- laminaat	X			
- plavuizen				X
-				X

LIJST VAN ZAKEN

[illegible]

LIJST VAN ZAKEN

	Blijft achter	Gaat mee	Ter overname	NVT
Woning - Sanitair/sauna				
Sauna met toebehoren				X
				X
				X
Toilet met de volgende toebehoren				
- toilet	X			
- toiletrolhouder	X			
- toiletborstel(houder)	X			
- fontein	X			
-				X
-				X
Badkamer met de volgende toebehoren				
- ligbad				X
- jacuzzi/whirlpool				X
- douche (cabine/scherm)	X			
- stoomdouche (cabine)				X
- wastafel	X			
- wastafelmeubel	X			
- planchet				X
- toiletkast	X			
- toilet	X			
- toiletrolhouder	X			
- toiletborstel(houder)	X			
-				X
-				X
Woning - Extérieur/installaties/ veiligheid/energiebesparing				
Schotel/antenne	X			
Brievenbus	X			
Kluis		X		
(Voordeur)bel	X			
Alarminstallatie		X		
(Veiligheids)sloten en overige inbraakpreventie	X			
Rookmelders	X			
(Klok)thermostaat	X			
Airconditioning				X

LIJST VAN ZAKEN

	Blijft achter	Gaat mee	Ter overname	NVT
Screens				X
Rolluiken				X
Zonwering buiten	X			
Telefoonaansluiting/ internetaansluiting		X		
Veiligheidsschakelaar wasautomaat	X			
Waterslot wasautomaat	X			
Zonnepanelen	X			
Oplaadpunt elektrische auto				X
				X
				X
				X
				X
				X
Warmwatervoorziening, te weten				
- CV-installatie	X			
- boiler				X
- geiser	X			
-				X
-				X
-				X
Isolatievoorzieningen (voorzetramen/radiatorfolie etc.), te weten				
-				X
-				X
Tuin - Inrichting				
Tuinaanleg/bestrating	X			
Beplanting	X			
				X
Tuin - Verlichting/installaties				
Buitenverlichting	X			
Tijd- of schemerschakelaar/ bewegingsmelder	X			
				X
Tuin - Bebouwing				
Tuinhuis/buitenberging	X			

LIJST VAN ZAKEN

	Blijft achter	Gaat mee	Ter overname	NVT
Kasten/werkbank in tuinhuis/ berging				X
(Broei)kas				X
				X
				X
Tuin - Overig				
Overige tuin, te weten				
- (sier)hek				X
- vlaggenmast(houder)				X
- Tuingereedschap			X	
-				X
Overig - Contracten				
CV: Nee				
Boiler: Nee				
Zonnepanelen: Nee				

OVER ONS



ECHT Makelaars & Taxateurs In het kort

Wij zijn ECHT Makelaars & Taxateurs. In 2020 opgericht door Laurens Slikker en Sven van der Klein. Een makelaarskantoor voor de woningmarkt in de regio groot Alkmaar. Laurens en Sven kennen elkaar al enkele jaren op zakelijk vlak en hebben veel raakvlakken. Raakvlakken die zich vooral uiten in het ECHT goed willen doen.

Aangenaam kennis te maken.

Laurens Slikker is al sinds 2016 actief in de makelaardij. Opgegroeid in de omgeving van Schagen. Inmiddels woonachtig in Alkmaar en werkzaam in de makelaardij in deze schitterende stad. Laurens behaalde in 2013 zijn titel RM RT (Register Makelaar & Register Taxateur) en is hij beëdigd NVM makelaar. Naast dat hij zeer veel ervaring heeft met het aan- en verkopen van woningen kan en mag hij tevens taxatierapporten opstellen.

Sven van der Klein heeft jarenlang bij woningcorporaties gewerkt, waar zijn focus lag bij het verhuren van woningen. In 2012 heeft Sven een bouwkundig adviesbureau opgericht. De voornaamste dienstverleningen waren bouwkundige keuringen, oplever keuringen (nieuwbouw woningen) en het opstellen van meerjaren onderhoudsbegrotingen.

Céline Brugmans is sinds januari 2022 werkzaam bij ECHT Makelaars & Taxateurs. Grote kans dat je Céline aan de telefoon krijgt wanneer je belt naar ons kantoor. Zij plant de afspraken voor je in en zal reageren op je e-mails. In september 2022 heeft Céline haar diploma als Assistent Makelaar Wonen behaald.

Wij zijn ECHT

ECHT is hét nieuwste NVM makelaarskantoor voor de regio groot Alkmaar. Wij zijn geen dertien in een dozijn traditioneel makelaarskantoor. Wij nemen echt alles rond de verkoop voor je uit handen. Van de eerste afspraak tot aan de sleuteloverdracht. Wij gaan net even verder dan de rest en gaan door totdat je ECHT tevreden bent. Hoe denken wij jou tevreden te maken? Wij zorgen voor het beste advies, hoogste rendement en een realistische kijk op de woningmarkt. We zetten net dat stapje extra waar nodig, maken gebruik van de nieuwste technieken, maar houden ook nog steeds gewoon van ouderwets hard werken. Daarnaast zien wij ook echt de kracht van social media bij het verkopen, aankopen en verhuren van woningen. Door hier op de juiste manier gebruik van te maken, bereiken we duizenden potentiële kopers meer dan wanneer je een huis alleen op Funda plaatst.

EXTRA INFORMATIE

Wat zijn de drie dagen bedenktijd?

Na ondertekening van de koopovereenkomst heeft de koper, volgens de wet, drie dagen bedenktijd. De koper heeft het recht om binnen deze 3 dagen van aankoop van de woning af te zien. De 3 dagen bedenktijd gaan in nadat een getekend exemplaar van de overeenkomst aan de koper is overhandigd, maar er zitten wat mitsen en maren aan.

Wat is een eigendomsbewijs van een woning?

Een eigendomsbewijs is het door het Kadaster gewaarmerkte bewijsstuk waarmee je aantoont dat jij de eigenaar bent van de woning. Een eigendomsbewijs hoort bij een woning en is niet persoonlijk. Bij de overdracht van een woning wordt het afschrift van de notaris verstrekt aan een volgende eigenaar.

Wat betekent 'kosten koper'?

"Kosten Koper", meestal afgekort als k.k. achter de vraagprijs, betekent dat de overdrachtskosten voor rekening van de koper komen. Dit zijn de kosten die de overheid koppelt aan de overdracht van een woning. Dat zijn de overdrachtsbelasting, de notariskosten voor het opmaken van de leveringsakte en de kosten voor het inschrijven daarvan in de registers. Daarnaast dient de koper rekening te houden met de (notaris)kosten voor de opmaak en inschrijving van de hypotheekakte. Heeft de verkopende partij een makelaar ingeschakeld om de woning te verkopen, dan komen de kosten hiervan voor zijn rekening. De verkopende makelaar is immers belangenbehartiger van de verkoper en niet van jou als koper. De makelaarscourtage voor een aankopende makelaar komt wel voor rekening van de koper.

Moet een makelaar als eerste met mij in onderhandeling gaan als ik de eerste ben die belt voor een bezichtiging of als ik als eerste een bod uitbreng?

Nee. De verkopende makelaar bepaalt samen met de verkoper de verkoopprocedure. Hij heeft wel de plicht je daarover te informeren. Heb je serieus belangstelling, vraag de makelaar dan wat uw positie is. Dat kan teleurstelling voorkomen.

Mag een makelaar tijdens de onderhandeling het systeem van verkoop wijzigen?

Ja, dat mag. Soms zijn er zo veel belangstellenden die de vraagprijs bieden of benaderen, dat het moeilijk te bepalen is wie de beste koper is. In dat geval kan de verkopende makelaar in overleg met de verkoper besluiten de lopende onderhandelingen af te breken en de biedprocedure te wijzigen om vervolgens te kiezen voor bijvoorbeeld een inschrijvingsprocedure. Hierbij hebben alle bidders een gelijke kans om het hoogste bod uit te brengen. Alvorens het systeem te wijzigen, dient de makelaar uiteraard eerst de eventueel gedane toezeggingen na te komen.

Wanneer komt de koop tot stand?

Als de verkoper en koper het mondeling eens worden over de belangrijkste zaken bij de koop (dat zijn meestal de prijs, opleveringsdatum en de ontbindende voorwaarden), is er een koop. De verkopende makelaar legt deze koop vast in een koopovereenkomst. Daarin moet staan wat de partijen hebben afgesproken. Denk hierbij bijvoorbeeld aan de boeteclausule. Dergelijke aanvullende afspraken gelden pas zodra de koopakte door beide partijen is getekend of van tevoren mondeling akkoord is bevonden. Een ontbindende voorwaarde is overigens een belangrijk onderwerp. Hierover moeten de partijen het eens zijn voor de mondelinge koop. Let op: je krijgt als koper niet automatisch een ontbindende voorwaarde voor de financiering. Bij jouw bod moet je melden dat dit "onder voorbehoud financiering" is. De koop wordt overigens pas definitief nadat de koopovereenkomst zowel door verkoper als koper getekend is en de drie dagen bedenktijd voor koper zijn verstreken.

Wanneer ben ik in onderhandeling?

Je kan niet afdwingen dat je in onderhandeling bent. Je bent pas in onderhandeling als de verkoper reageert op jouw bod. Dus: als de verkoper een tegenbod doet. Ook kan de verkopende makelaar uitdrukkelijk aangeven dat hij met je in onderhandeling is. Je bent niet in onderhandeling als de verkopende makelaar aangeeft dat hij jouw bod met de verkoper zal overleggen.



Bezoekadres (op afspraak)
Langestraat 116A
1811 JK Alkmaar