



€ 895.000 k.k.

Ursemmerweg 16 Ursem



ADRES	Ursemmerweg 16, 1646 WN URSEM
TYPE WONING	vrijstaande woning
BOUWJAAR	1980
LIGGING	aan water, vrij uitzicht, open ligging, landelijk gelegen
ONDERHOUD BINNEN	goed
ONDERHOUD BUITEN	goed
ENERGIELABEL	B
ISOLATIE	dakisolatie, muurisolatie, vloerisolatie, dubbel glas
CV KETEL TYPE	Daalderop 2020
BOUWJAAR CV KETEL	2020
VOORZIENINGEN	buitenzonwering, mechanische ventilatie, tv kabel, schuifpui, rookkanaal
WOONOPPERVLAKTE	158 m ²
INHOUD	641 m ³
PERCEELOPPVERLAKTE	2233 m ²
AANTAL KAMERS	5
AANTAL SLAAPKAMER	4
AANVAARDING	in overleg
VRAAGPRIJS	€ 895.000,- k.k.

OMSCHRIJVING

ECHT vrijstaand genieten van rust, ruimte en weids uitzicht!

Aan de Ursemmerweg in het groene Ursem ligt deze landelijke vrijstaande woning op een werkelijk royaal perceel van maar liefst 2.233 m². Hier ervaar je iedere dag het gevoel van vrijheid dankzij het weidse uitzicht over de omliggende landerijen. Tegelijkertijd zijn uitvalswegen en voorzieningen goed bereikbaar, waardoor je het beste van twee werelden combineert.

Binnen word je verwelkomd door een lichte en ruime woonkamer met grote raampartijen die het prachtige uitzicht optimaal naar binnen halen. De ruimte voelt open en comfortabel en biedt volop ruimte voor een gezellige zithoek en een royale eettafel. Vanuit de woonkamer stap je zo het terras op het westen op, waar je in alle rust kunt genieten van de middagzon, de prachtige zonsondergang en het groene uitzicht. De keuken is ruim opgezet en van alle gemakken voorzien, ideaal voor dagelijks gebruik en lange avonden tafelen.

De begane grond biedt daarnaast een groot voordeel: een slaapkamer met badkamer, waardoor volledig gelijkvloers wonen tot de mogelijkheden behoort. Ideaal voor wie comfortabel en toekomstgericht wil wonen. De inpandige garage maakt het geheel compleet en biedt extra praktische ruimte. Daarnaast is er ruime parkeergelegenheid op eigen terrein. Ook op de eerste verdieping is er ook aan ruimte geen gebrek. Hier bevinden zich nog drie slaapkamers en een tweede badkamer, perfect voor een gezin of logees.

Buiten is het genieten in optima forma. Op het perceel vind je een vrijstaande schuur van ca. 57 m², ideaal hobby, werk aan huis of extra opslag. En als grote verrassing ligt daarachter een uitgestrekte tuin met vijver, een plek waar rust en natuur samenkomen en waar je van ieder seizoen opnieuw geniet. Of je nu wilt ontspannen, tuinieren of samen buiten wilt zijn, hier kan het allemaal.

De woning is bovendien energiezuinig met energielabel B en voorzien van een warmtepomp, zonnepanelen, vloerisolatie en HR glas, wat zorgt voor comfortabel en duurzaam

wonen.

Kortom; een unieke kans om vrijstaand te wonen op een prachtige plek midden in het groen, met volop ruimte, privacy en mogelijkheden voor het hele gezin.

Indeling:

Begane grond:

Bij binnenkomst in de hal vind je hier het toilet met fonteintje, de meterkast, de trap naar de eerste verdieping, toegang tot de inpandige garage en toegang tot de royale leefruimte. De ruim opgezette keuken is voorzien van koelkast, inductiekookplaat, afzuigkap, vaatwasser, magnetron en oven, ideaal voor wie graag kookt! In de ruime, lichte woonkamer is voldoende plek voor een gezellige zit- en eethoek. Met de gashaard in de schouw ontbreekt het deze ruimte ook niet aan sfeer! Middels de deur in de hoek van de woonkamer heb je toegang tot de slaapkamer en vanuit hier toegang tot de badkamer. De badkamer is voorzien van toilet, ligbad, douchecabine en wastafelmeubel, ideaal om je dag in alle rust te beginnen of af te sluiten.

Eerste verdieping:

Op de eerste verdieping vind je nog eens drie slaapkamers en de tweede badkamer, welke voorzien is van wastafel, urinoir en douchecabine. Ook heb je vanaf de overloop toegang tot de bergzolder boven de garage, perfect voor het opbergen van spullen die niet dagelijks nodig zijn!

Tuin:

De tuin is de ware parel van deze woning, naast de vrijstaande schuur welke naar eigen inziens in gebruik kan worden genomen vindt je hier een uitgestrekte tuin met vijver en overal uitzicht over de groene omgeving. Deze tuin is voor buitenliefhebbers werkelijk een droom!

Belangrijk om te weten:

- Energielabel B
- Voorzien van warmtepomp, zonnepanelen, vloerisolatie én HR-glas
- Perceel van maar liefst 2.233 m²
- Uitvalswegen en voorzieningen goed bereikbaar
- Weids uitzicht over de groene landerijen van Ursem































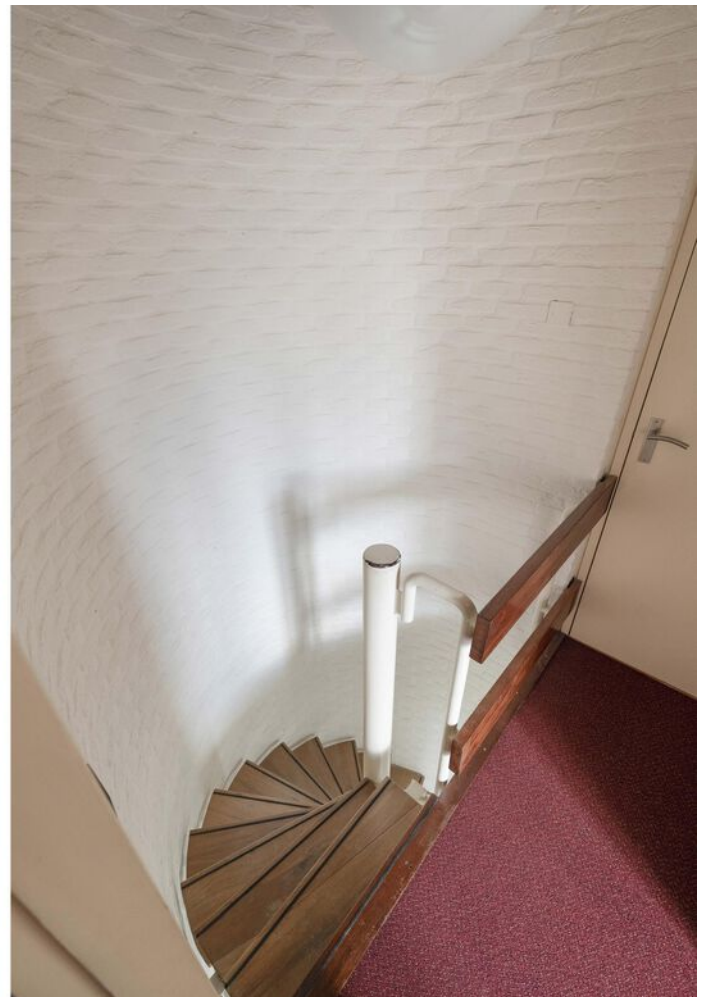







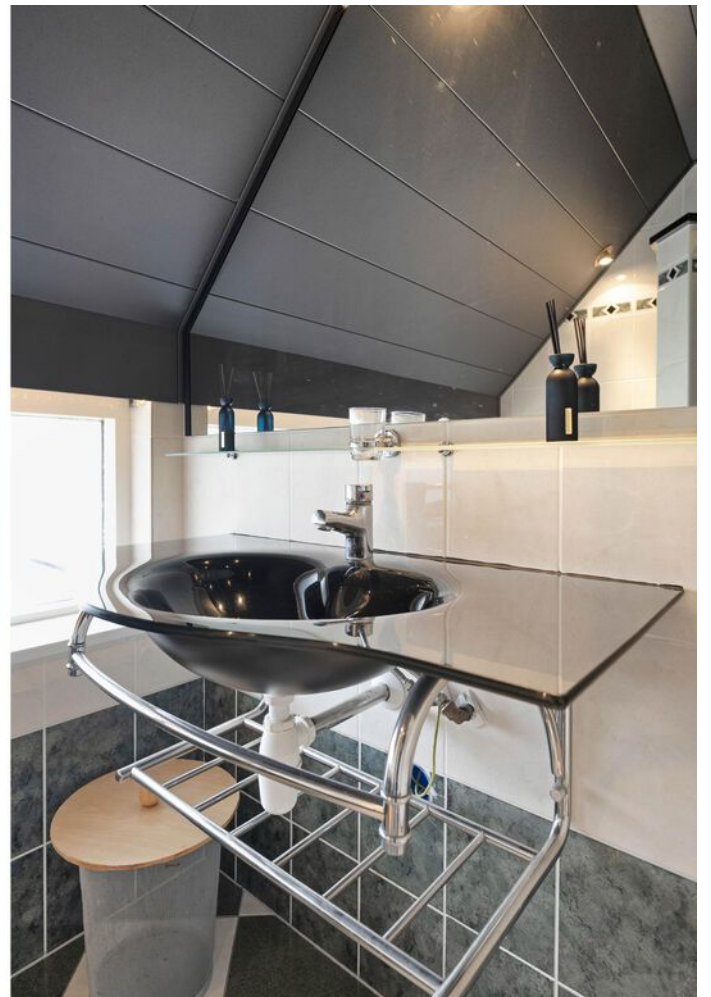






















PLATTEGROND




PLATTEGROND




PLATTEGROND

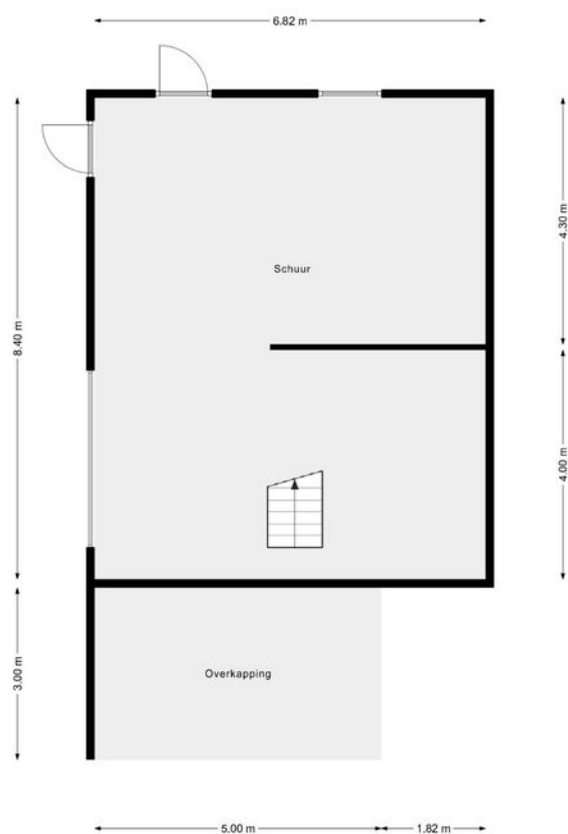

PLATTEGROND

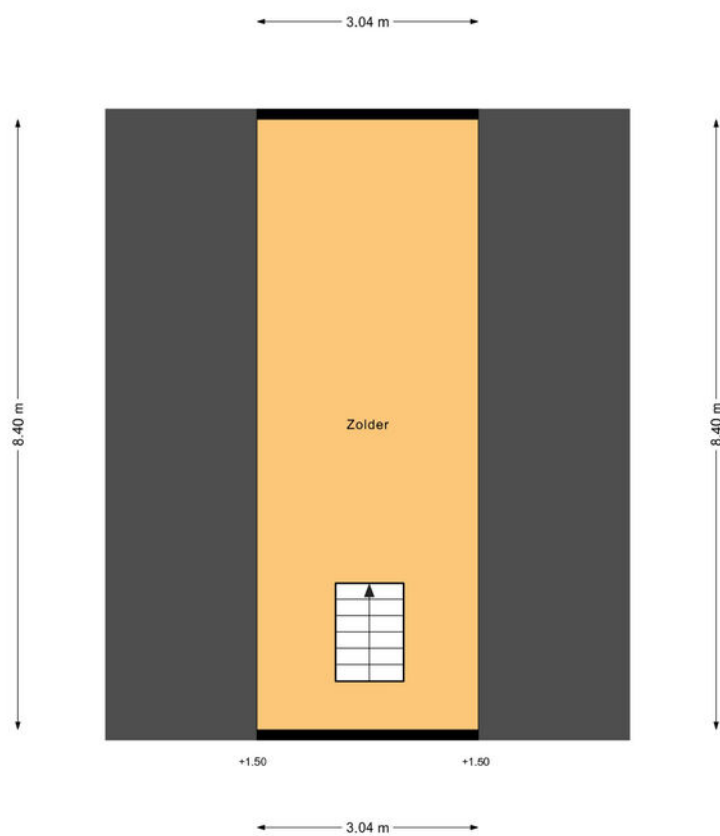


PLATTEGROND

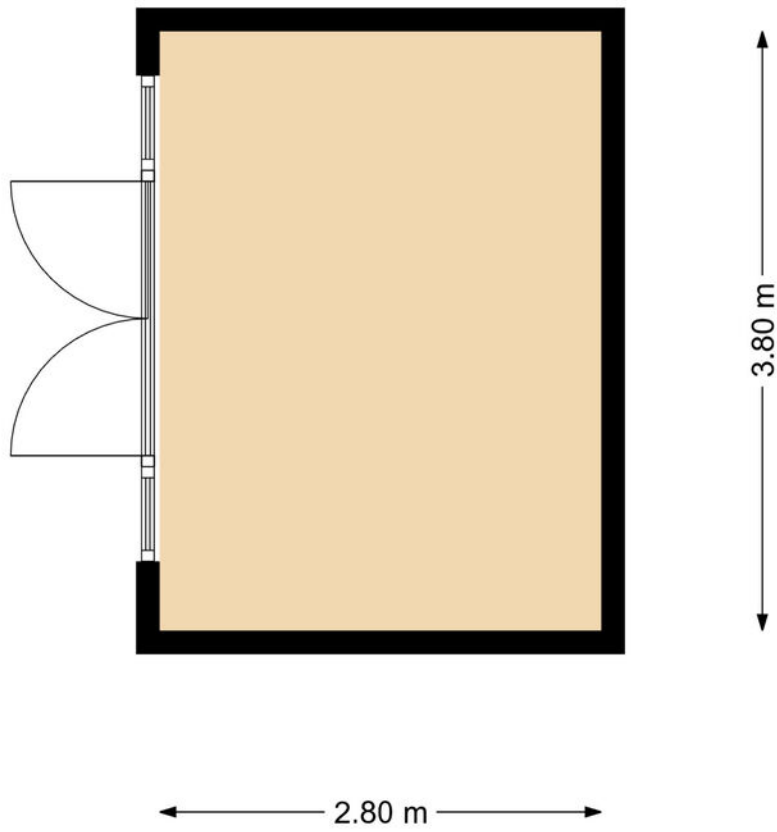


KADASTRALE KAART




Kadastrale kaart

Uw referentie: ---

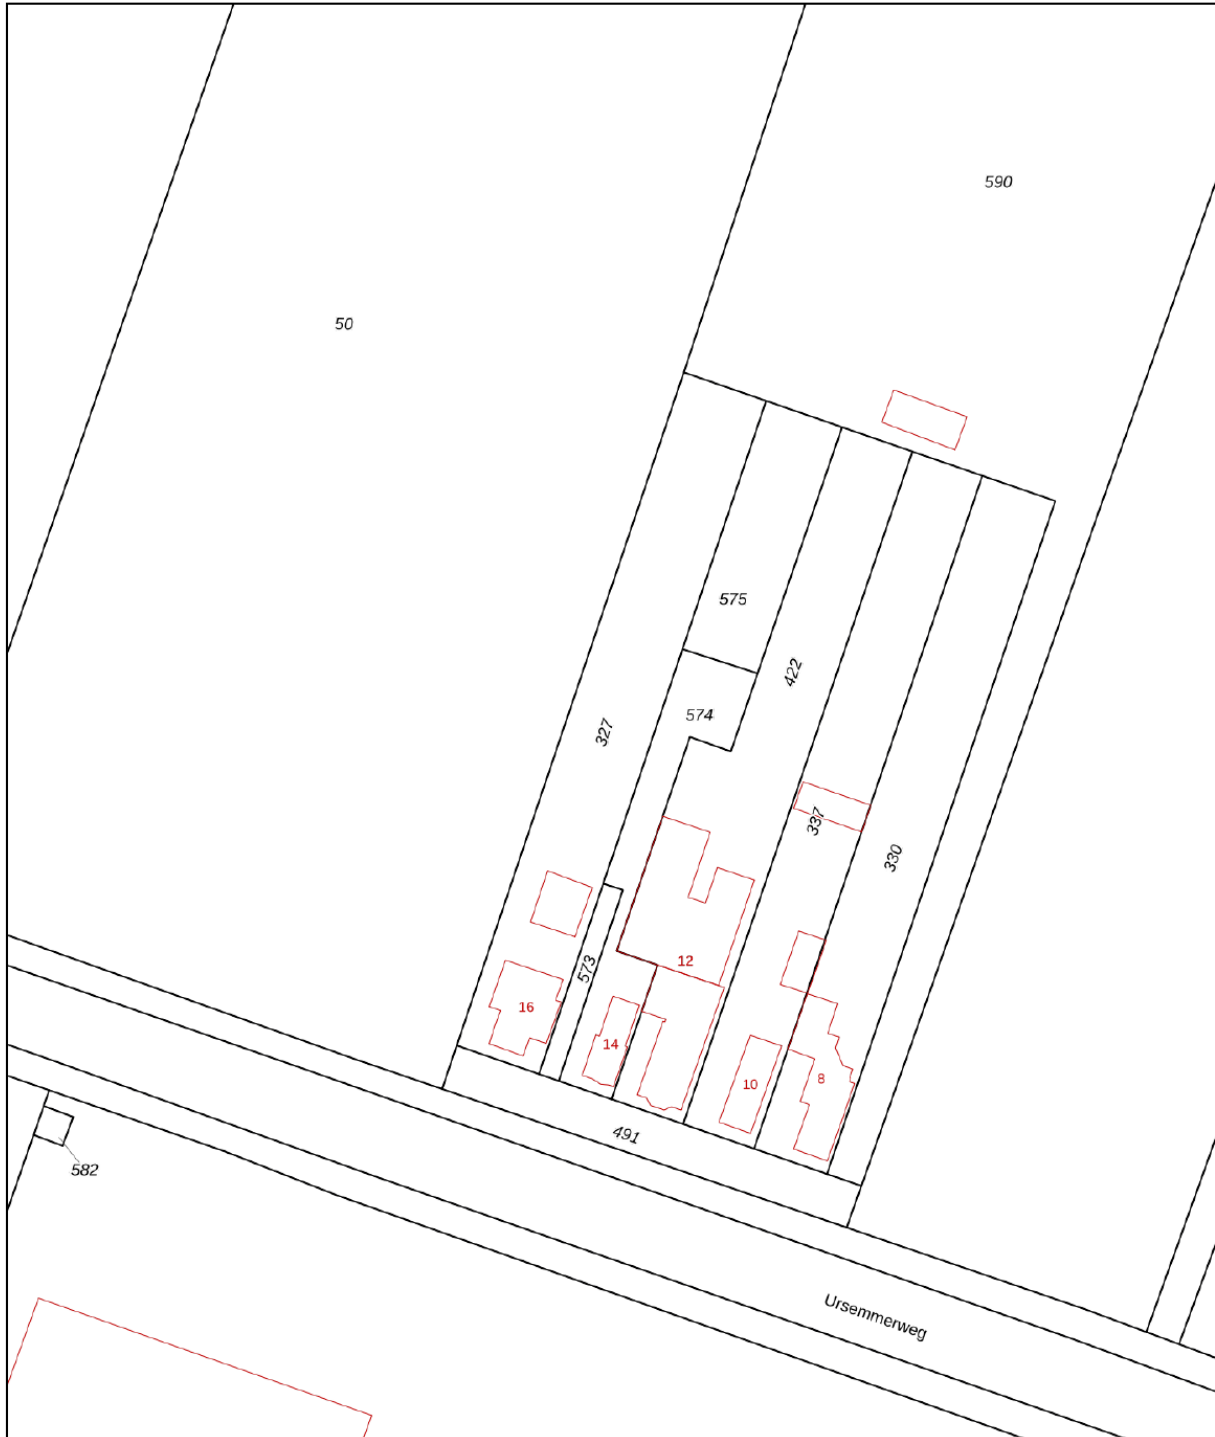

<p>12345 25</p>	<p>Deze kaart is noordgericht Perceelnummer Huisnummer — Vastgestelde kadastrale grens — Voorlopige kadastrale grens — Administratieve kadastrale grens — Bebouwing</p>	<p>Schaal 1: 1000</p> <p>Kadastrale gemeente Schermer Sectie U Perceel 327</p>	
<p>Voor een eensluidend uittreksel, geleverd op 6 maart 2026 De bewaarder van het kadaster en de openbare registers</p>		<p>Aan dit uittreksel kunnen geen betrouwbare maten worden ontleend. De Dienst voor het kadaster en de openbare registers behoudt zich de intellectuele eigendomsrechten voor, waaronder het auteursrecht en het databankenrecht.</p>	

LOCATIE OP DE KAART

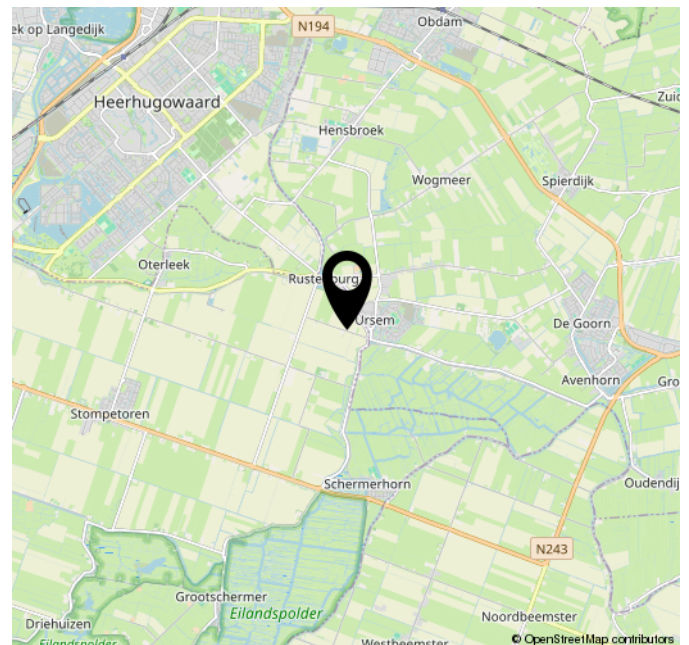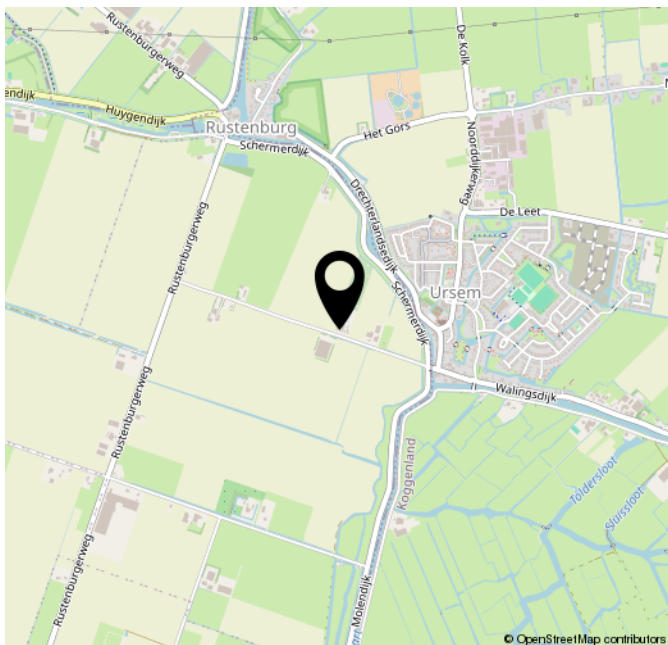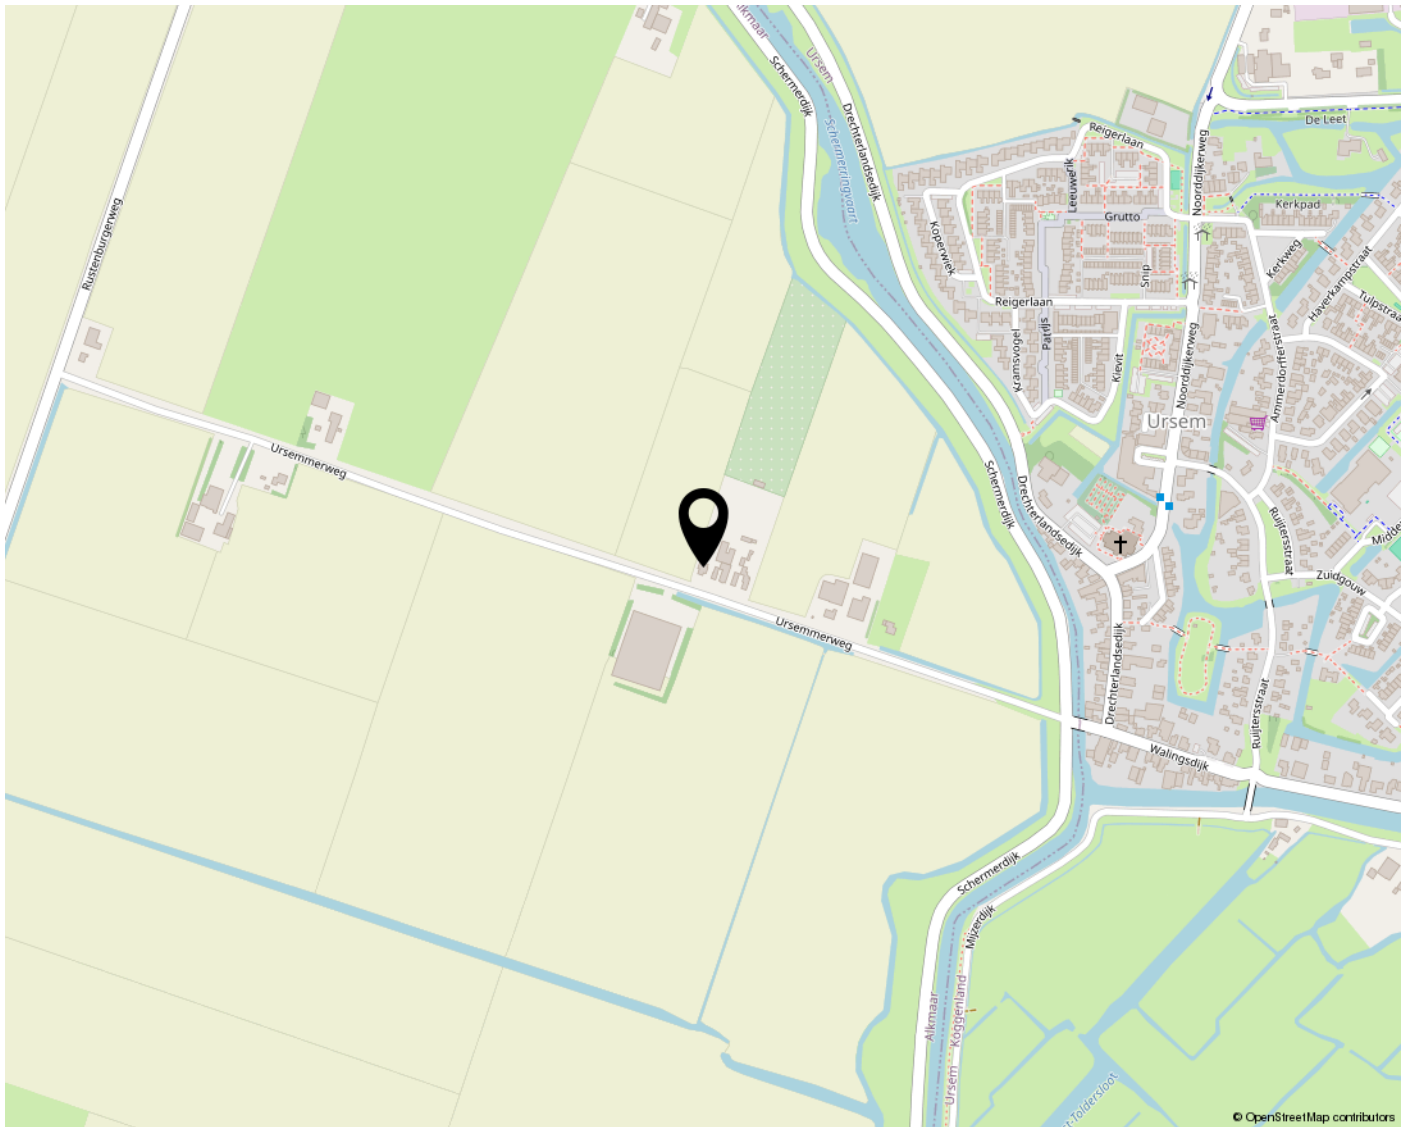

LIJST VAN ZAKEN

	Blijft achter	Gaat mee	Ter overname	NVT
Woning - Interieur				
(Voorzet) openhaard met toebehoren				X
Allesbrander				X
Houtkachel				X
(Gas)kachels	X			
Designradiator(en)				X
Radiatorafwerking				X
Verlichting, te weten				
- inbouwspots/dimmers	X			
- opbouwspots/armaturen/lampen/dimmers	X			
- losse (hang)lampen		X		
-				X
-				X
(Losse)kasten, legplanken, te weten				
- kasten in garage en zolder		X		
- kast op de overloop		X		
Raamdecoratie/zonwering binnen, te weten				
- gordijnrails	X			
- gordijnen	X			
- overgordijnen	X			
- vitrages	X			
- rolgordijnen	X			
- lamellen	X			
- jaloezieën	X			
- (losse) horren/rolhorren	X			
-				X
-				X
Vloerdecoratie, te weten				
- vloerbedekking	X			
- parketvloer				X
- houten vloer(delen)				X
- laminaat	X			
- plavuizen	X			
-				X

LIJST VAN ZAKEN

	Blijft achter	Gaat mee	Ter overname	NVT
Woning - Sanitair/sauna				
Sauna met toebehoren				X
				X
				X
Toilet met de volgende toebehoren				
- toilet	X			
- toiletrolhouder	X			
- toiletborstel(houder)	X			
- fontein	X			
-				X
-				X
Badkamer met de volgende toebehoren				
- ligbad	X			
- jacuzzi/whirlpool				X
- douche (cabine/scherm)	X			
- stoomdouche (cabine)				X
- wastafel	X			
- wastafelmeubel	X			
- planchet	X			
- toiletkast	X			
- toilet	X			
- toiletrolhouder				X
- toiletborstel(houder)				X
-				X
-				X
Woning - Exterieur/installaties/veiligheid/energiebesparing				
Schotel/antenne				X
Brievenbus				X
Kluis				X
(Voordeur)bel	X			
Alarminstallatie				X
(Veiligheids)sloten en overige inbraakpreventie				X
Rookmelders	X			
(Klok)thermostaat	X			
Airconditioning				X

LIJST VAN ZAKEN

	Blijft achter	Gaat mee	Ter overname	NVT
Screens	X			
Rolluiken	X			
Zonwering buiten	X			
Telefoonaansluiting/ internetaansluiting	X			
Veiligheidsschakelaar wasautomaat	X			
Waterslot wasautomaat	X			
Zonnepanelen	X			
Oplaadpunt elektrische auto	X			
				X
				X
				X
				X
				X
Warmwatervoorziening, te weten				
- CV-installatie	X			
- boiler	X			
- geiser				X
-				X
-				X
-				X
Isolatievoorzieningen (voorzetramen/radiatorfolie etc.), te weten				
-				X
-				X
Tuin - Inrichting				
Tuinaanleg/bestrating	X			
Beplanting	X			
				X
Tuin - Verlichting/installaties				
Buitenverlichting	X			
Tijd- of schemerschakelaar/ bewegingsmelder	X			
				X
Tuin - Bebouwing				
Tuinhuis/buitenberging	X			

LIJST VAN ZAKEN

	Blijft achter	Gaat mee	Ter overname	NVT
Kasten/werkbank in tuinhuis/ berging	X			
(Broei)kas	X			
				X
				X
Tuin - Overig				
Overige tuin, te weten				
- (sier)hek	X			
- vlaggenmast(houder)				X
-				X
-				X
Overig - Contracten				
CV: Nee				
Boiler: Nee				
Zonnepanelen: Nee				

EXTRA INFORMATIE

Wat zijn de drie dagen bedenktijd?

Na ondertekening van de koopovereenkomst heeft de koper, volgens de wet, drie dagen bedenktijd. De koper heeft het recht om binnen deze 3 dagen van aankoop van de woning af te zien. De 3 dagen bedenktijd gaan in nadat een getekend exemplaar van de overeenkomst aan de koper is overhandigd, maar er zitten wat mitsen en maren aan.

Wat is een eigendomsbewijs van een woning?

Een eigendomsbewijs is het door het Kadaster geaarmerkte bewijsstuk waarmee je aantoont dat jij de eigenaar bent van de woning. Een eigendomsbewijs hoort bij een woning en is niet persoonlijk. Bij de overdracht van een woning wordt het afschrift van de notaris verstrekt aan een volgende eigenaar.

Wat betekent 'kosten koper'?

"Kosten Koper", meestal afgekort als k.k. achter de vraagprijs, betekent dat de overdrachtskosten voor rekening van de koper komen. Dit zijn de kosten die de overheid koppelt aan de overdracht van een woning. Dat zijn de overdrachtsbelasting, de notariskosten voor het opmaken van de leveringsakte en de kosten voor het inschrijven daarvan in de registers. Daarnaast dient de koper rekening te houden met de (notaris)kosten voor de opmaak en inschrijving van de hypotheekakte. Heeft de verkopende partij een makelaar ingeschakeld om de woning te verkopen, dan komen de kosten hiervan voor zijn rekening. De verkopende makelaar is immers belangenbehartiger van de verkoper en niet van jou als koper. De makelaarscourtage voor een aankopende makelaar komt wel voor rekening van de koper.

Moet een makelaar als eerste met mij in onderhandeling gaan als ik de eerste ben die belt voor een bezichtiging of als ik als eerste een bod uitbreng?

Nee. De verkopende makelaar bepaalt samen met de verkoper de verkoopprocedure. Hij heeft wel de plicht je daarover te informeren. Heb je serieus belangstelling, vraag de makelaar dan wat uw positie is. Dat kan teleurstelling voorkomen.

Mag een makelaar tijdens de onderhandeling het systeem van verkoop wijzigen?

Ja, dat mag. Soms zijn er zo veel belangstellenden die de vraagprijs bieden of benaderen, dat het moeilijk te bepalen is wie de beste koper is. In dat geval kan de verkopende makelaar in overleg met de verkoper besluiten de lopende onderhandelingen af te breken en de biedprocedure te wijzigen om vervolgens te kiezen voor bijvoorbeeld een inschrijvingsprocedure. Hierbij hebben alle bidders een gelijke kans om het hoogste bod uit te brengen. Alvorens het systeem te wijzigen, dient de makelaar uiteraard eerst de eventueel gedane toezeggingen na te komen.

Wanneer komt de koop tot stand?

Als de verkoper en koper het mondeling eens worden over de belangrijkste zaken bij de koop (dat zijn meestal de prijs, opleveringsdatum en de ontbindende voorwaarden), is er een koop. De verkopende makelaar legt deze koop vast in een koopovereenkomst. Daarin moet staan wat de partijen hebben afgesproken. Denk hierbij bijvoorbeeld aan de boeteclausule. Dergelijke aanvullende afspraken gelden pas zodra de koopakte door beide partijen is getekend of van tevoren mondeling akkoord is bevonden. Een ontbindende voorwaarde is overigens een belangrijk onderwerp. Hierover moeten de partijen het eens zijn voor de mondelinge koop. Let op: je krijgt als koper niet automatisch een ontbindende voorwaarde voor de financiering. Bij jouw bod moet je melden dat dit "onder voorbehoud financiering" is. De koop wordt overigens pas definitief nadat de koopovereenkomst zowel door verkoper als koper getekend is en de drie dagen bedenktijd voor koper zijn verstreken.

Wanneer ben ik in onderhandeling?

Je kan niet afdwingen dat je in onderhandeling bent. Je bent pas in onderhandeling als de verkoper reageert op jouw bod. Dus: als de verkoper een tegenbod doet. Ook kan de verkopende makelaar uitdrukkelijk aangeven dat hij met je in onderhandeling is. Je bent niet in onderhandeling als de verkopende makelaar aangeeft dat hij jouw bod met de verkoper zal overleggen.

OVER ONS



ECHT Makelaars & Taxateurs In het kort

Wij zijn ECHT Makelaars & Taxateurs. Een in 2020 opgericht makelaarskantoor voor de woningmarkt in de regio groot Alkmaar. Korte lijnen, een persoonlijke aanpak, lokaal bekend en een professionele aanpak maakt ons ECHT.

Aangenaam kennis te maken.

Laurens Slikker is al sinds 2016 actief in de makelaardij. Opgegroeid in de omgeving van Schagen en woont inmiddels in Alkmaar. Nu is hij dagelijks werkzaam in de makelaardij in deze schitterende stad. Laurens behaalde in 2013 zijn titel RM RT (Register Makelaar & Register Taxateur) en is beëdigd NVM makelaar. Naast zijn ruime ervaring heeft met het aan- en verkopen van woningen stelt hij ook taxatierapporten op.

Petra Duijn - de Jager is sinds november 2024 werkzaam bij ons als Office Manager. De kans is dus groot dat je haar aan de telefoon krijgt wanneer je ons kantoor belt. Als Office Manager zorgt zij voor het reilen en zeilen binnen ons kantoor. Zij plant afspraken, ondersteunt Laurens waar nodig en houdt alles strak georganiseerd. Om zichzelf verder te ontwikkelen start Petra in mei 2026 met de opleiding tot assistent-makelaar. Zo kan zij haar kennis verder verdiepen en nog meer betekenen voor onze klanten!

Wij zijn ECHT

ECHT is het nieuwste NVM makelaarskantoor in de regio Groot Alkmaar. Wij zijn geen traditioneel makelaarskantoor zoals er dertien in een dozijn zijn. Wij nemen alles rondom de verkoop voor je uit handen, van de eerste afspraak tot aan de sleuteloverdracht.

Wij gaan net even verder dan de rest en stoppen pas wanneer jij ECHT tevreden bent. Hoe wij dat doen? Met het beste advies, het hoogste rendement en een realistische kijk op de woningmarkt. We zetten dat extra stapje waar nodig, maken gebruik van de nieuwste technieken, maar houden ook van ouderwets hard werken.

Daarnaast zien wij de kracht van social media bij het verkopen, aankopen en verhuren van woningen. Door hier op de juiste manier gebruik van te maken bereiken we duizenden potentiële kopers extra, vergeleken met wanneer een woning alleen op Funda wordt geplaatst.



Bezoekadres (op afspraak)

Laat 159
1811 EE Alkmaar